PLAN CADASTRAL

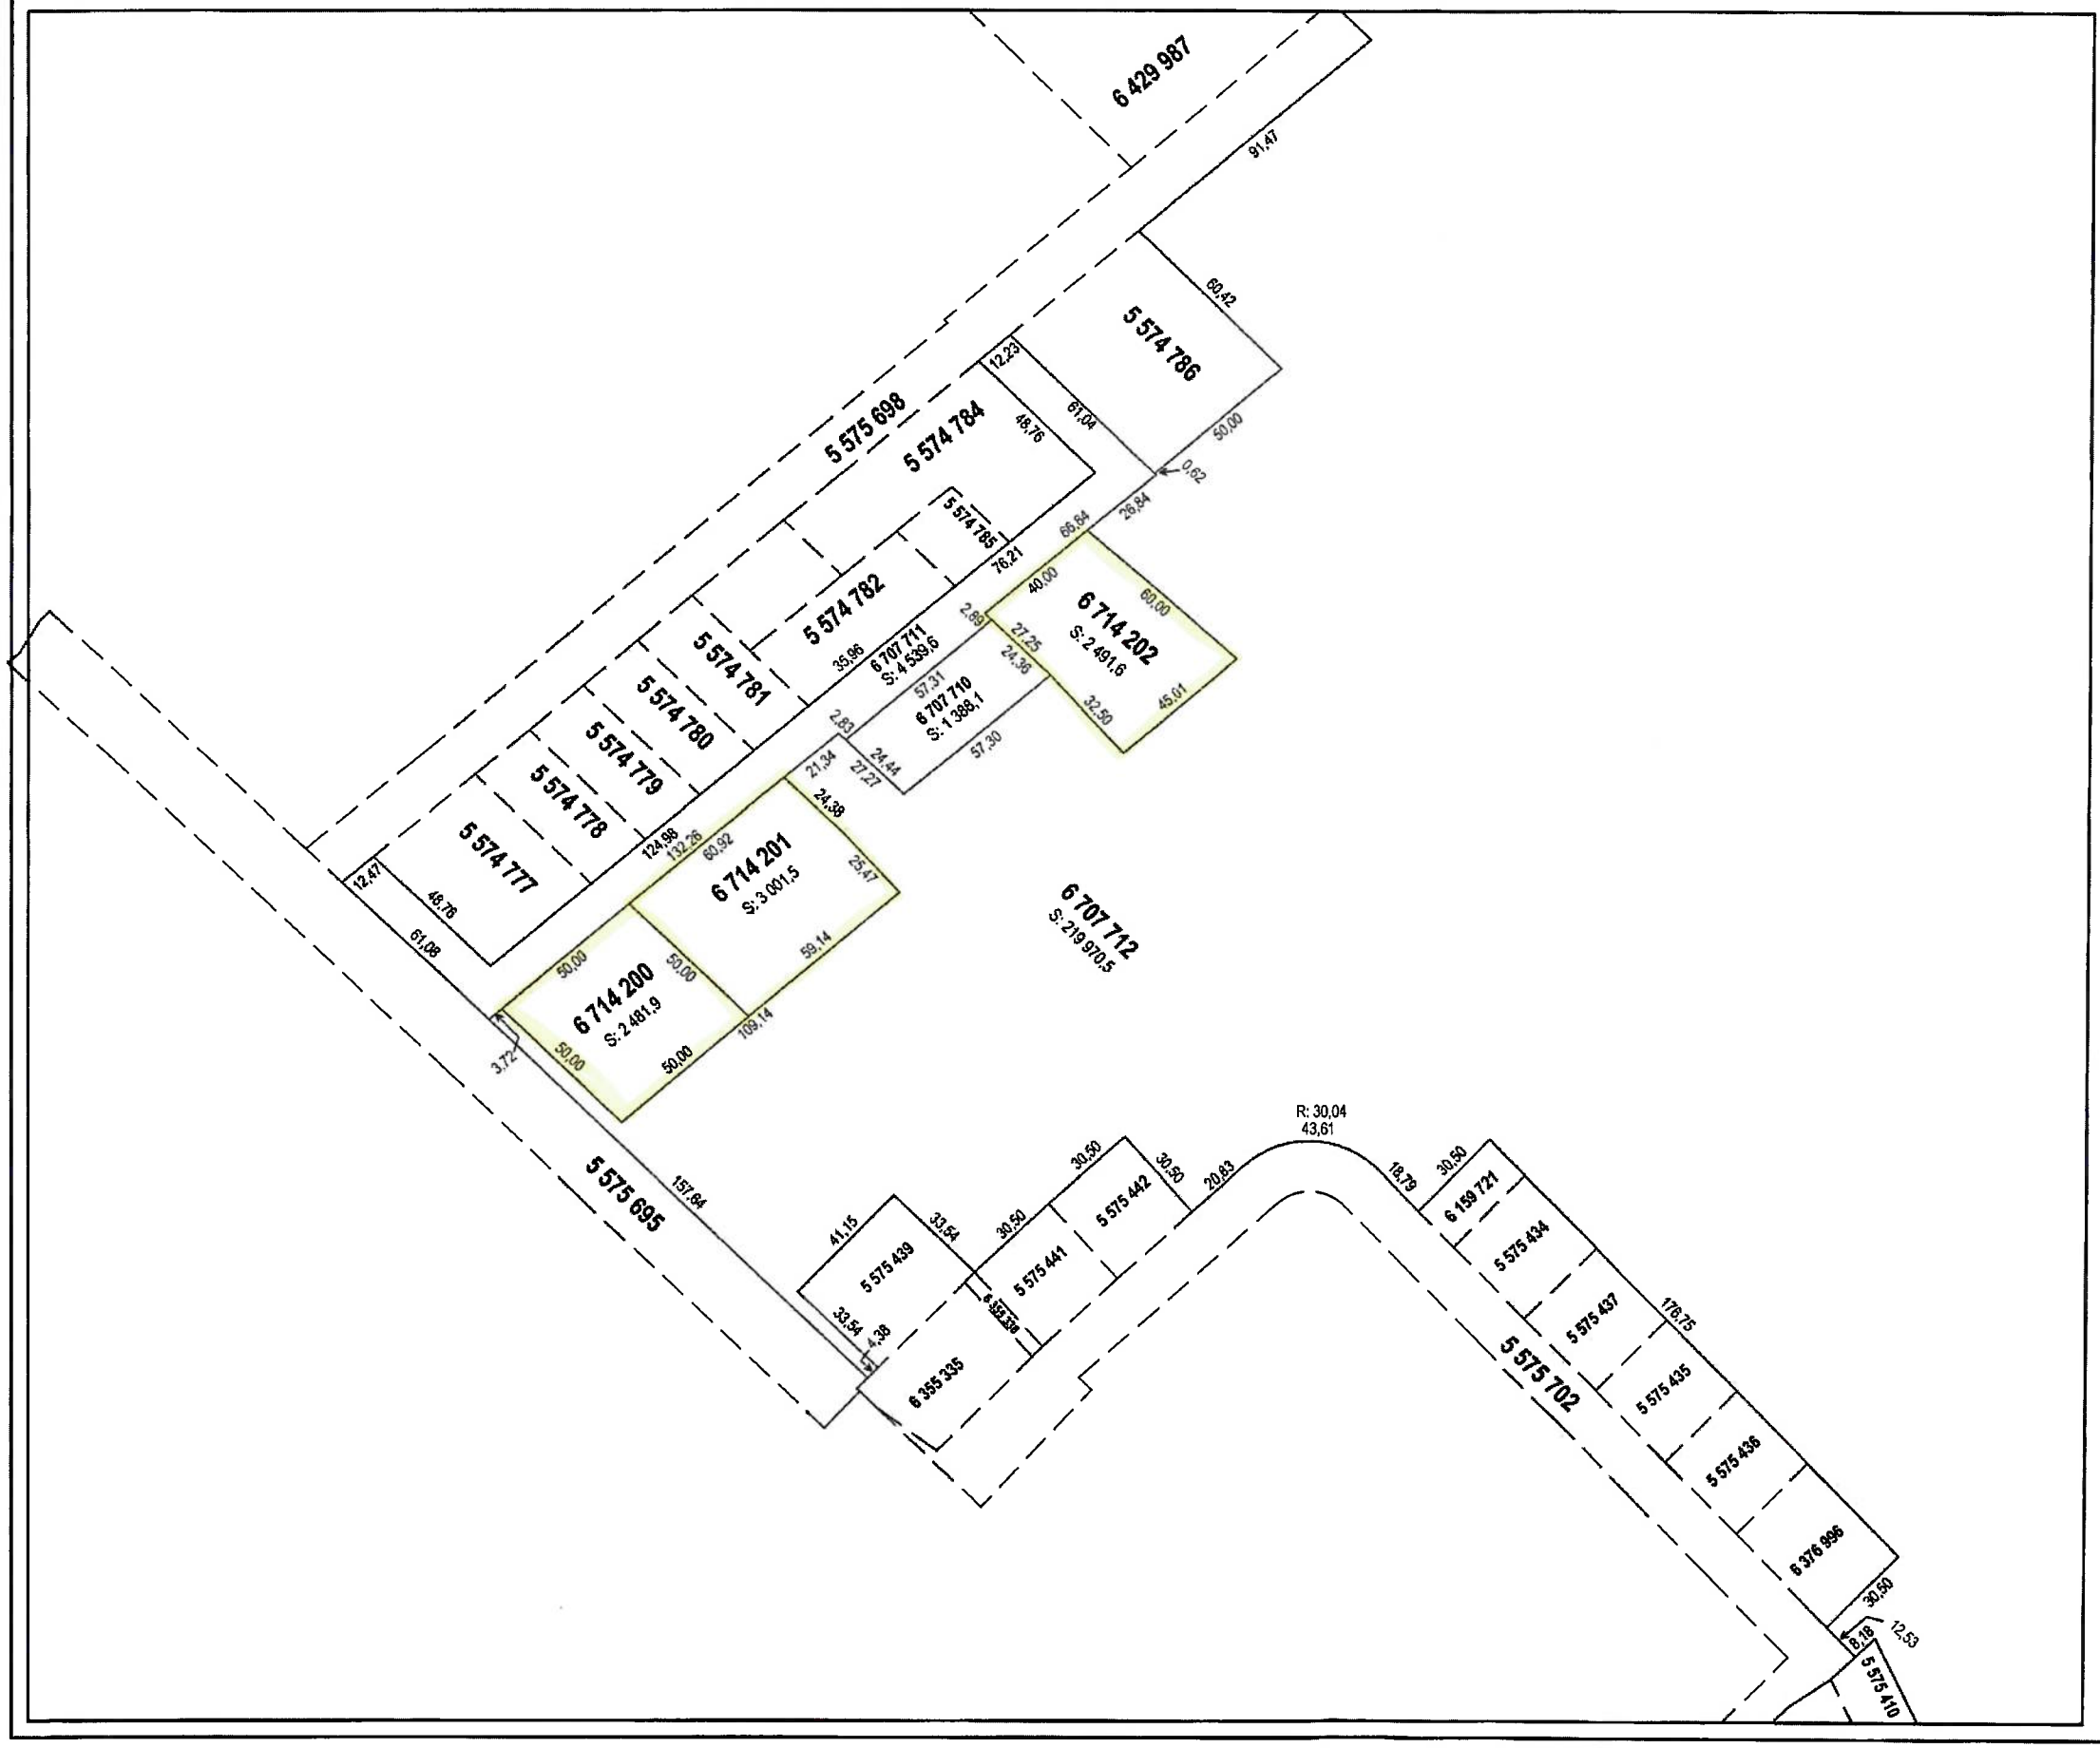

FEUILLET 1 DE 1

Un document joint complète ce plan cadastral

Les mesures indiquées sur ce document sont exprimées en unités du système international.

DOSSIER: 1418473

Références au(x) feuillet(s) cartographique(s) :
21L16-020-0705

Projection : MTM
Fuseau : 7

Échelle : 1: 2000

NOTE: Un rapport de l'arpenteur-géomètre soumis au ministre responsable du cadastre accompagne le présent dossier.
Ce rapport explique les différences constatées entre les lots ou certains lots créés et le lot dont ils sont issus.

PLAN CADASTRAL PARCELLAIRE
CADASTRE DU QUÉBEC

Circonscription foncière: Montmagny

Municipalité(s): Notre-Dame-du-Rosaire (Municipalité)

Lot(s) soumis à l'article 19 de la Loi sur le cadastre, (L.R.Q., c. C-1)

Fait conformément aux dispositions de l'article (des articles) 3043, al.1 C.c.Q.

Préparé à Montmagny

Signé numériquement par: Jean Casault
a.-g. (Matricule 1831)

Minute: 4661 datée du 16 janvier 2023
Dossier ag: 22-028

Copie authentique de l'original,
le

Pour le ministre